


PRONTO SOCCORSO

PRELIEVI

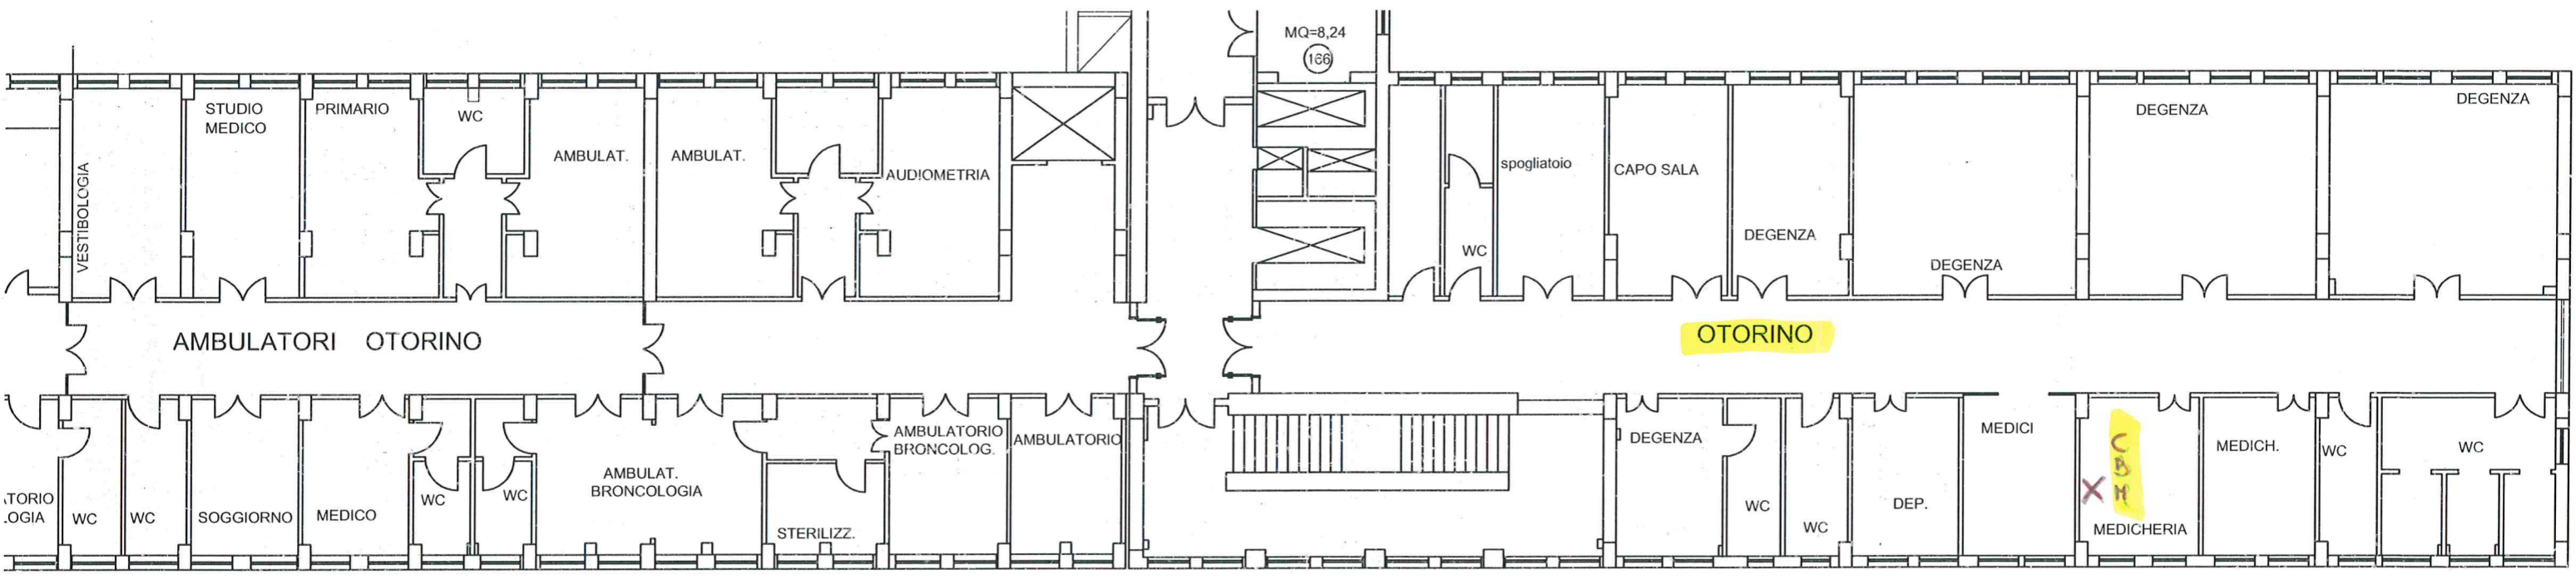





RIANIMAZIONE


Handwritten note: **Dep. - 25 m²**


CIELO LIBERO

sezione deposito p-2

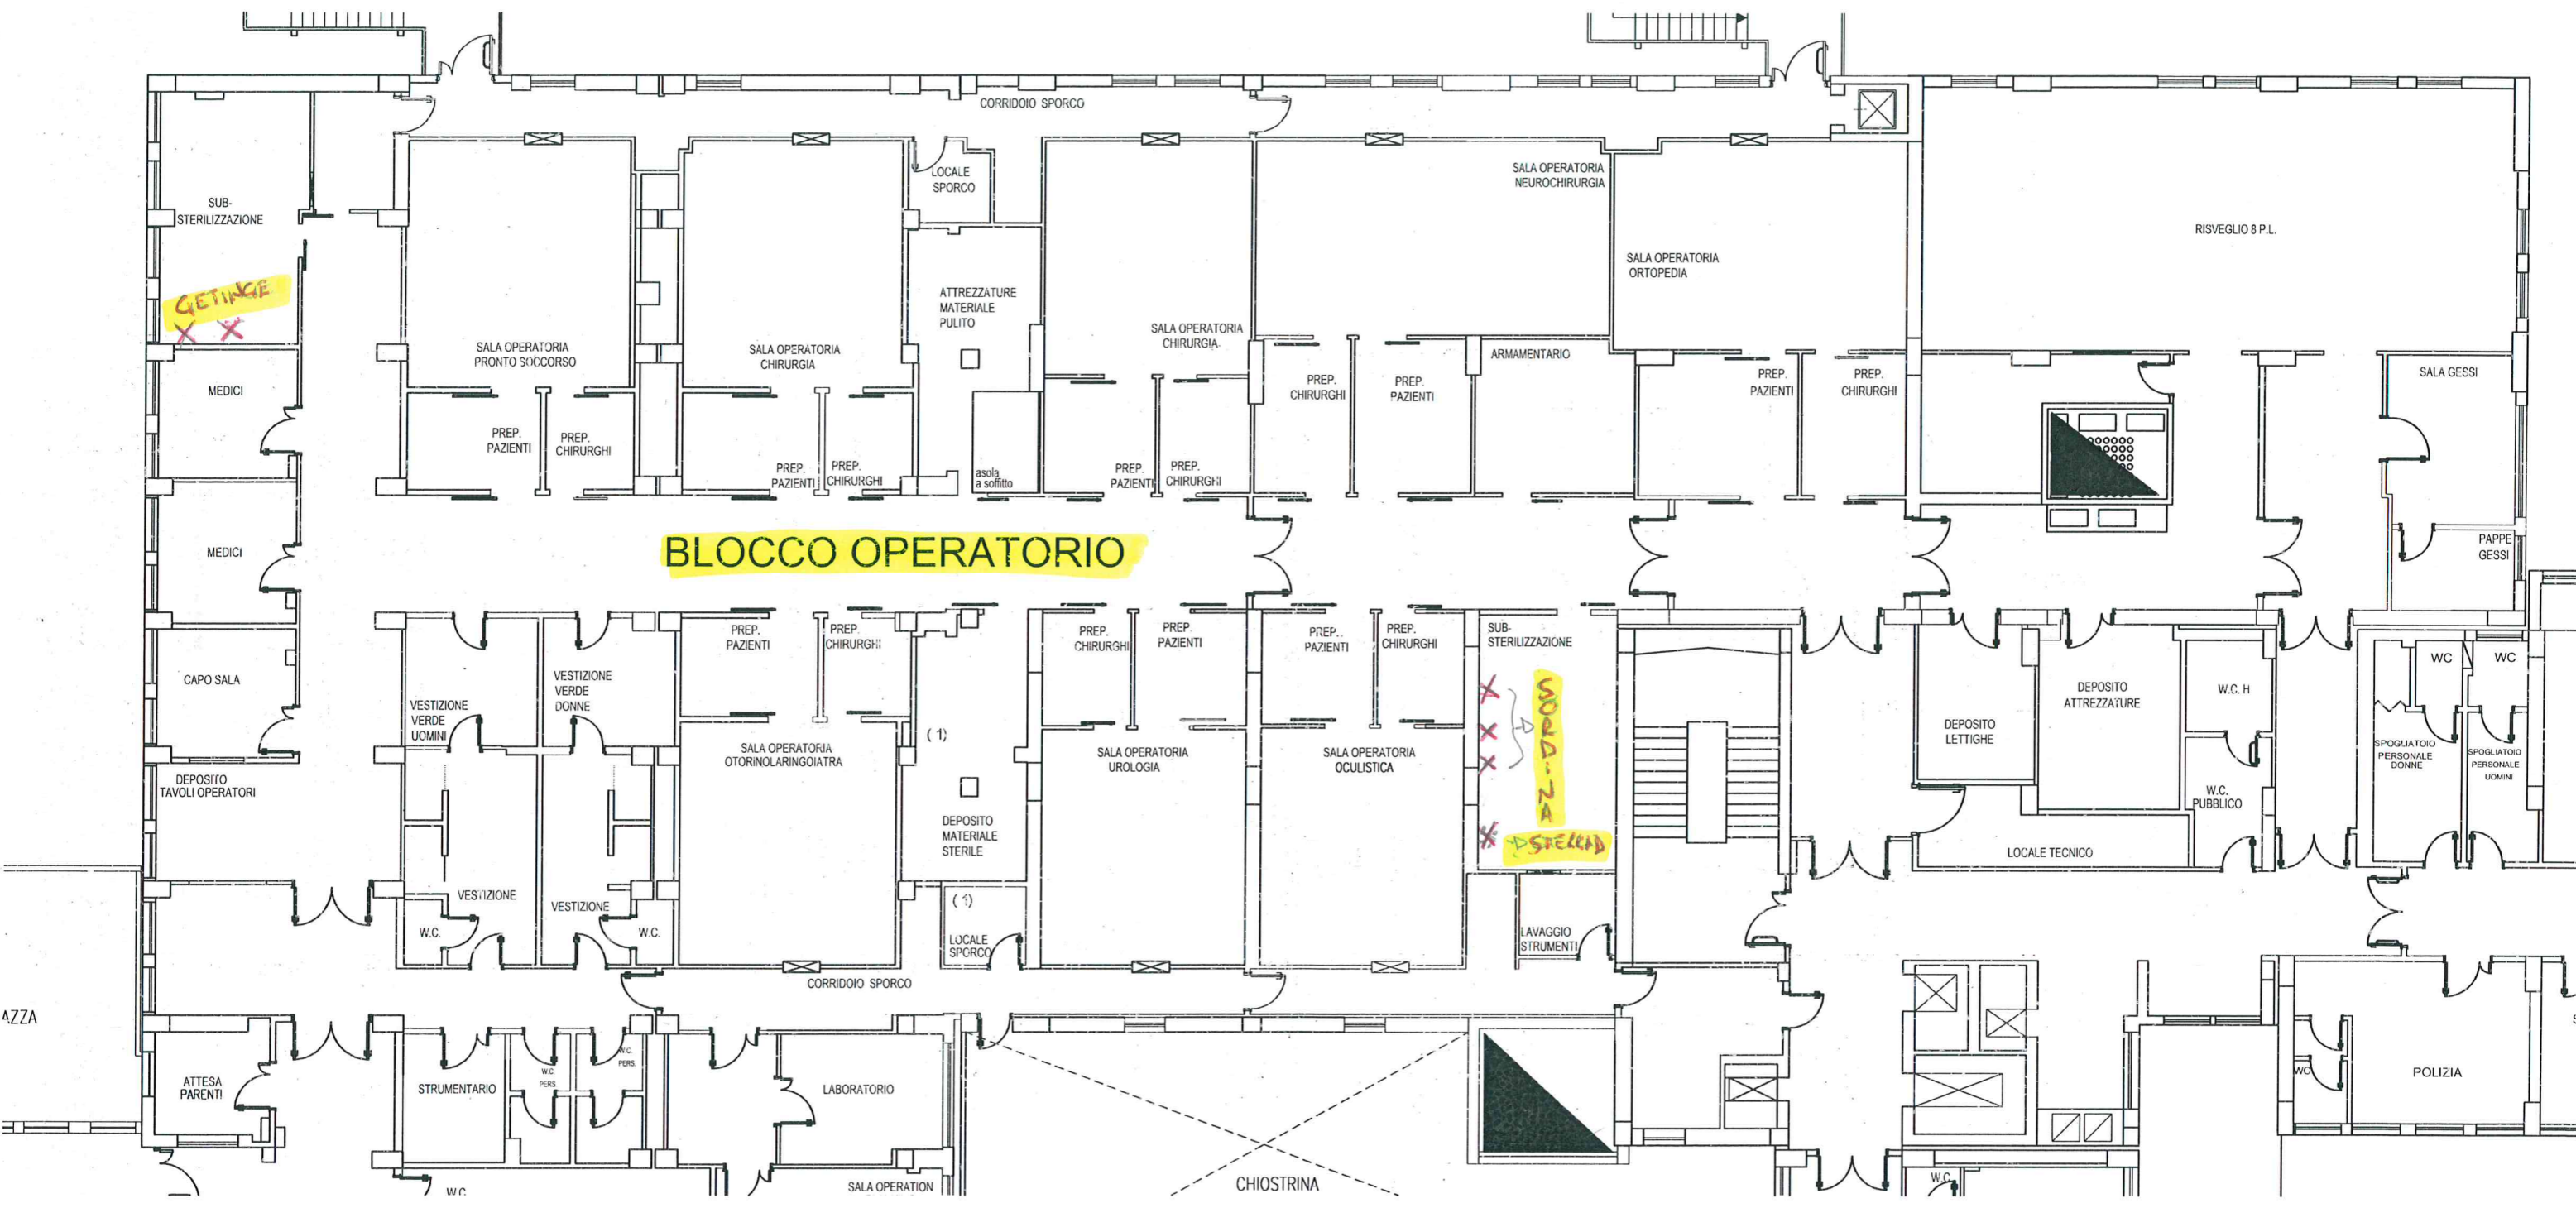

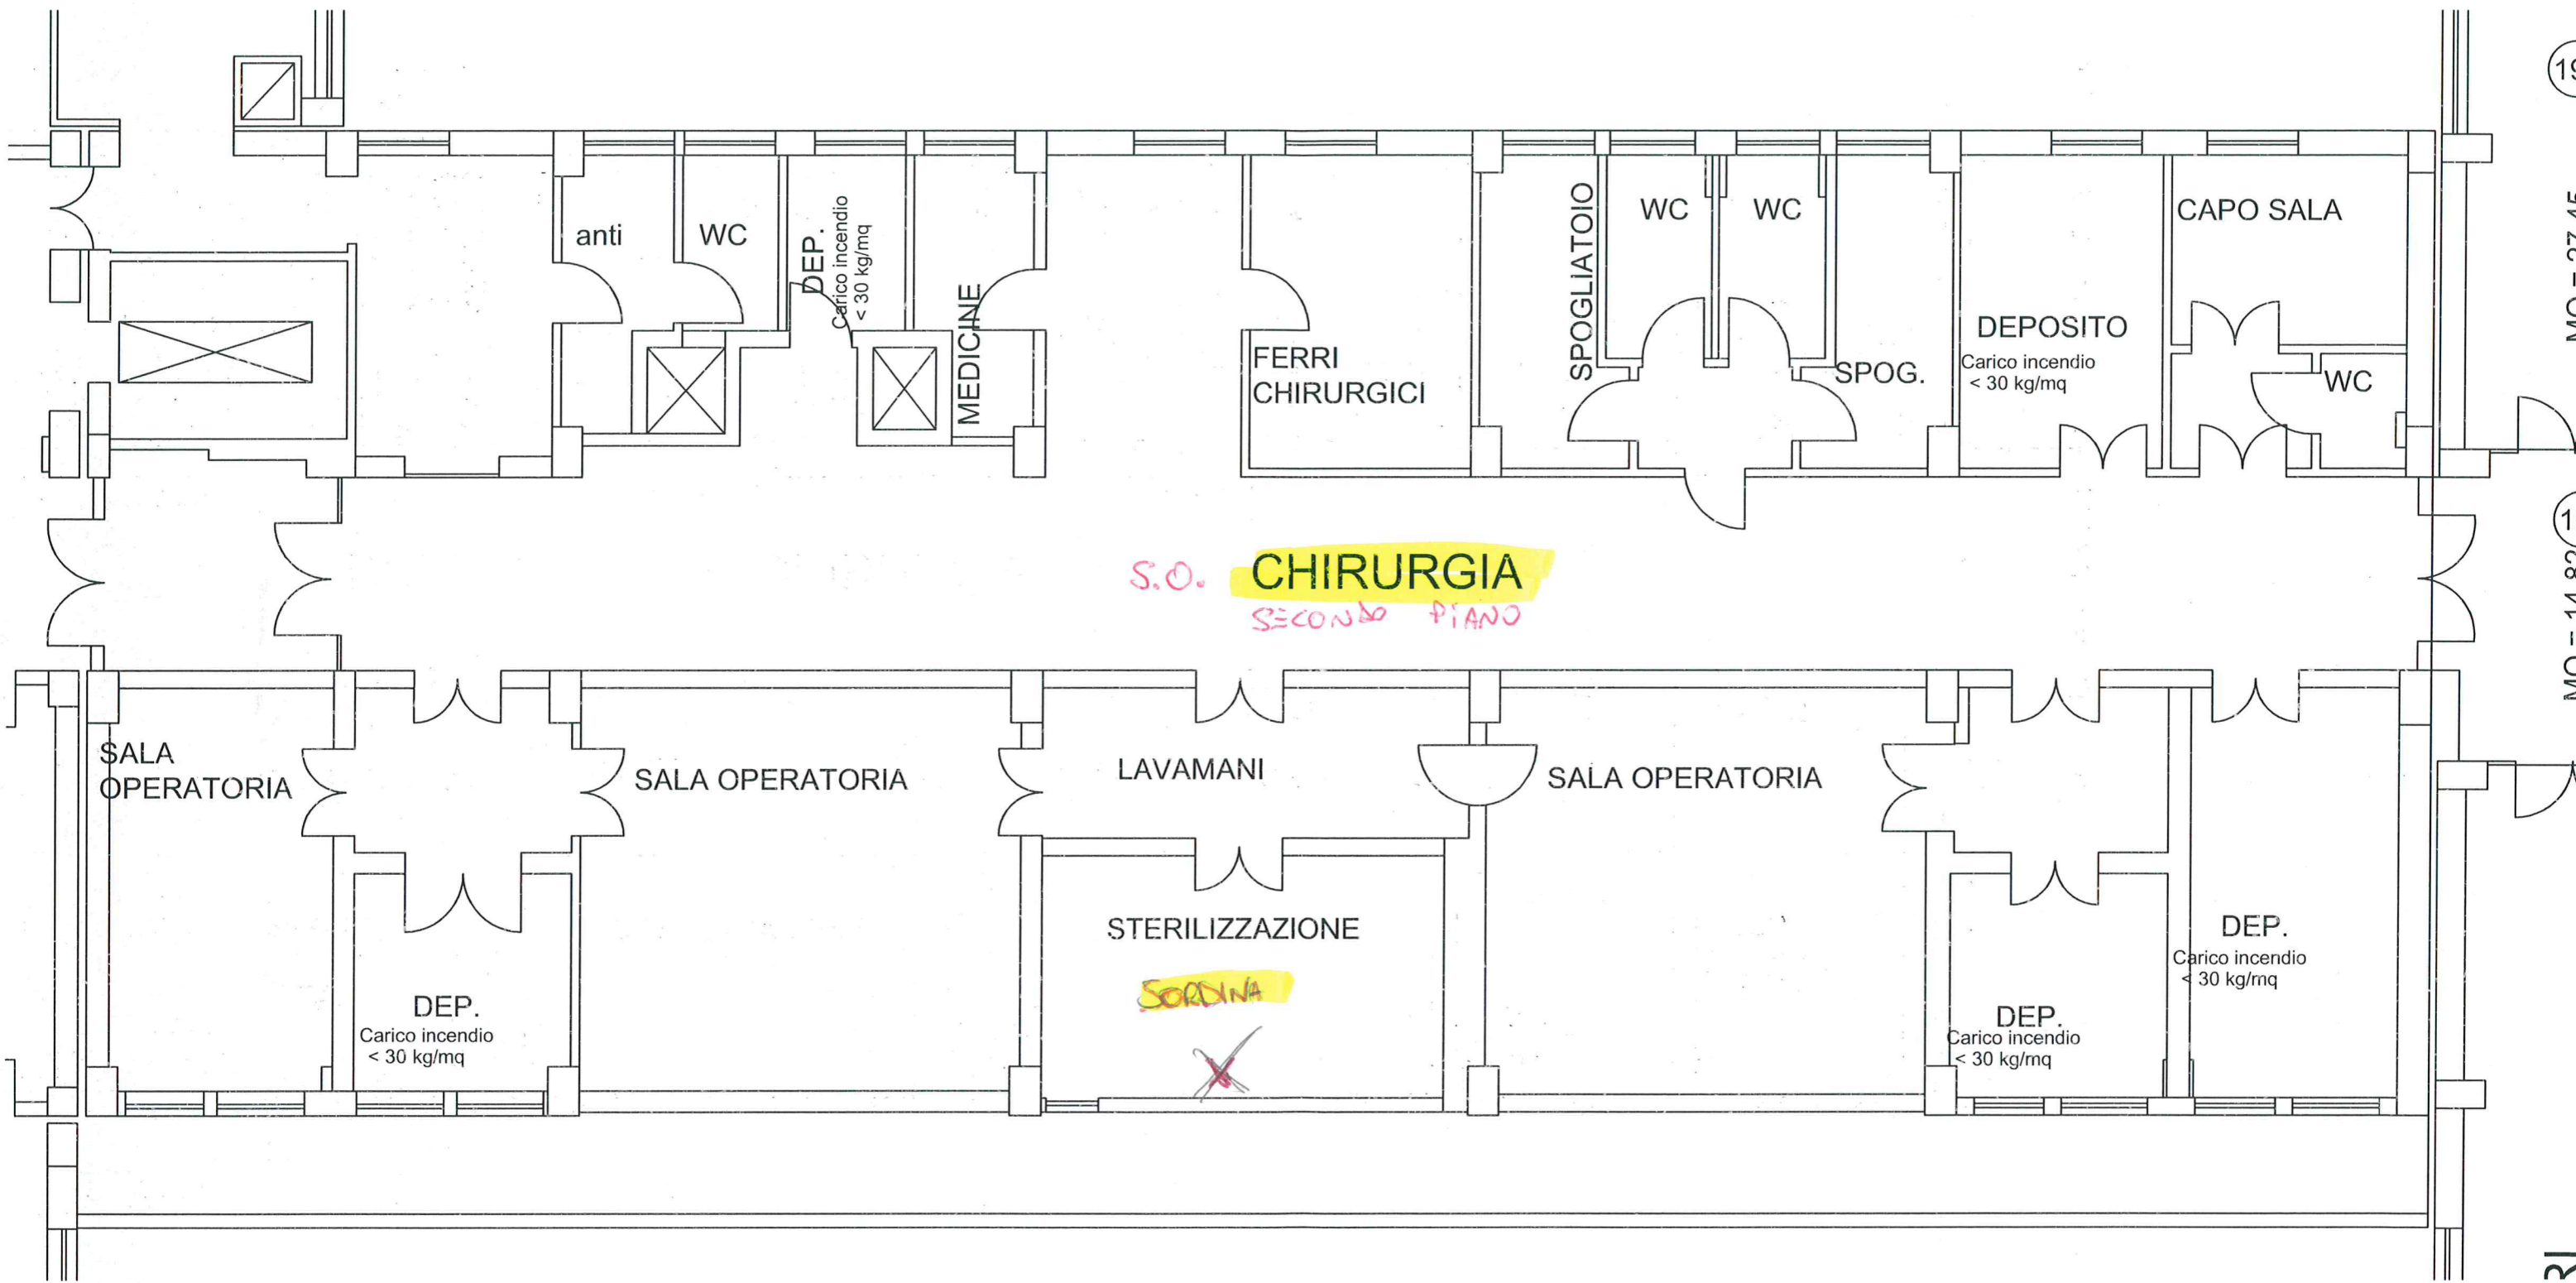

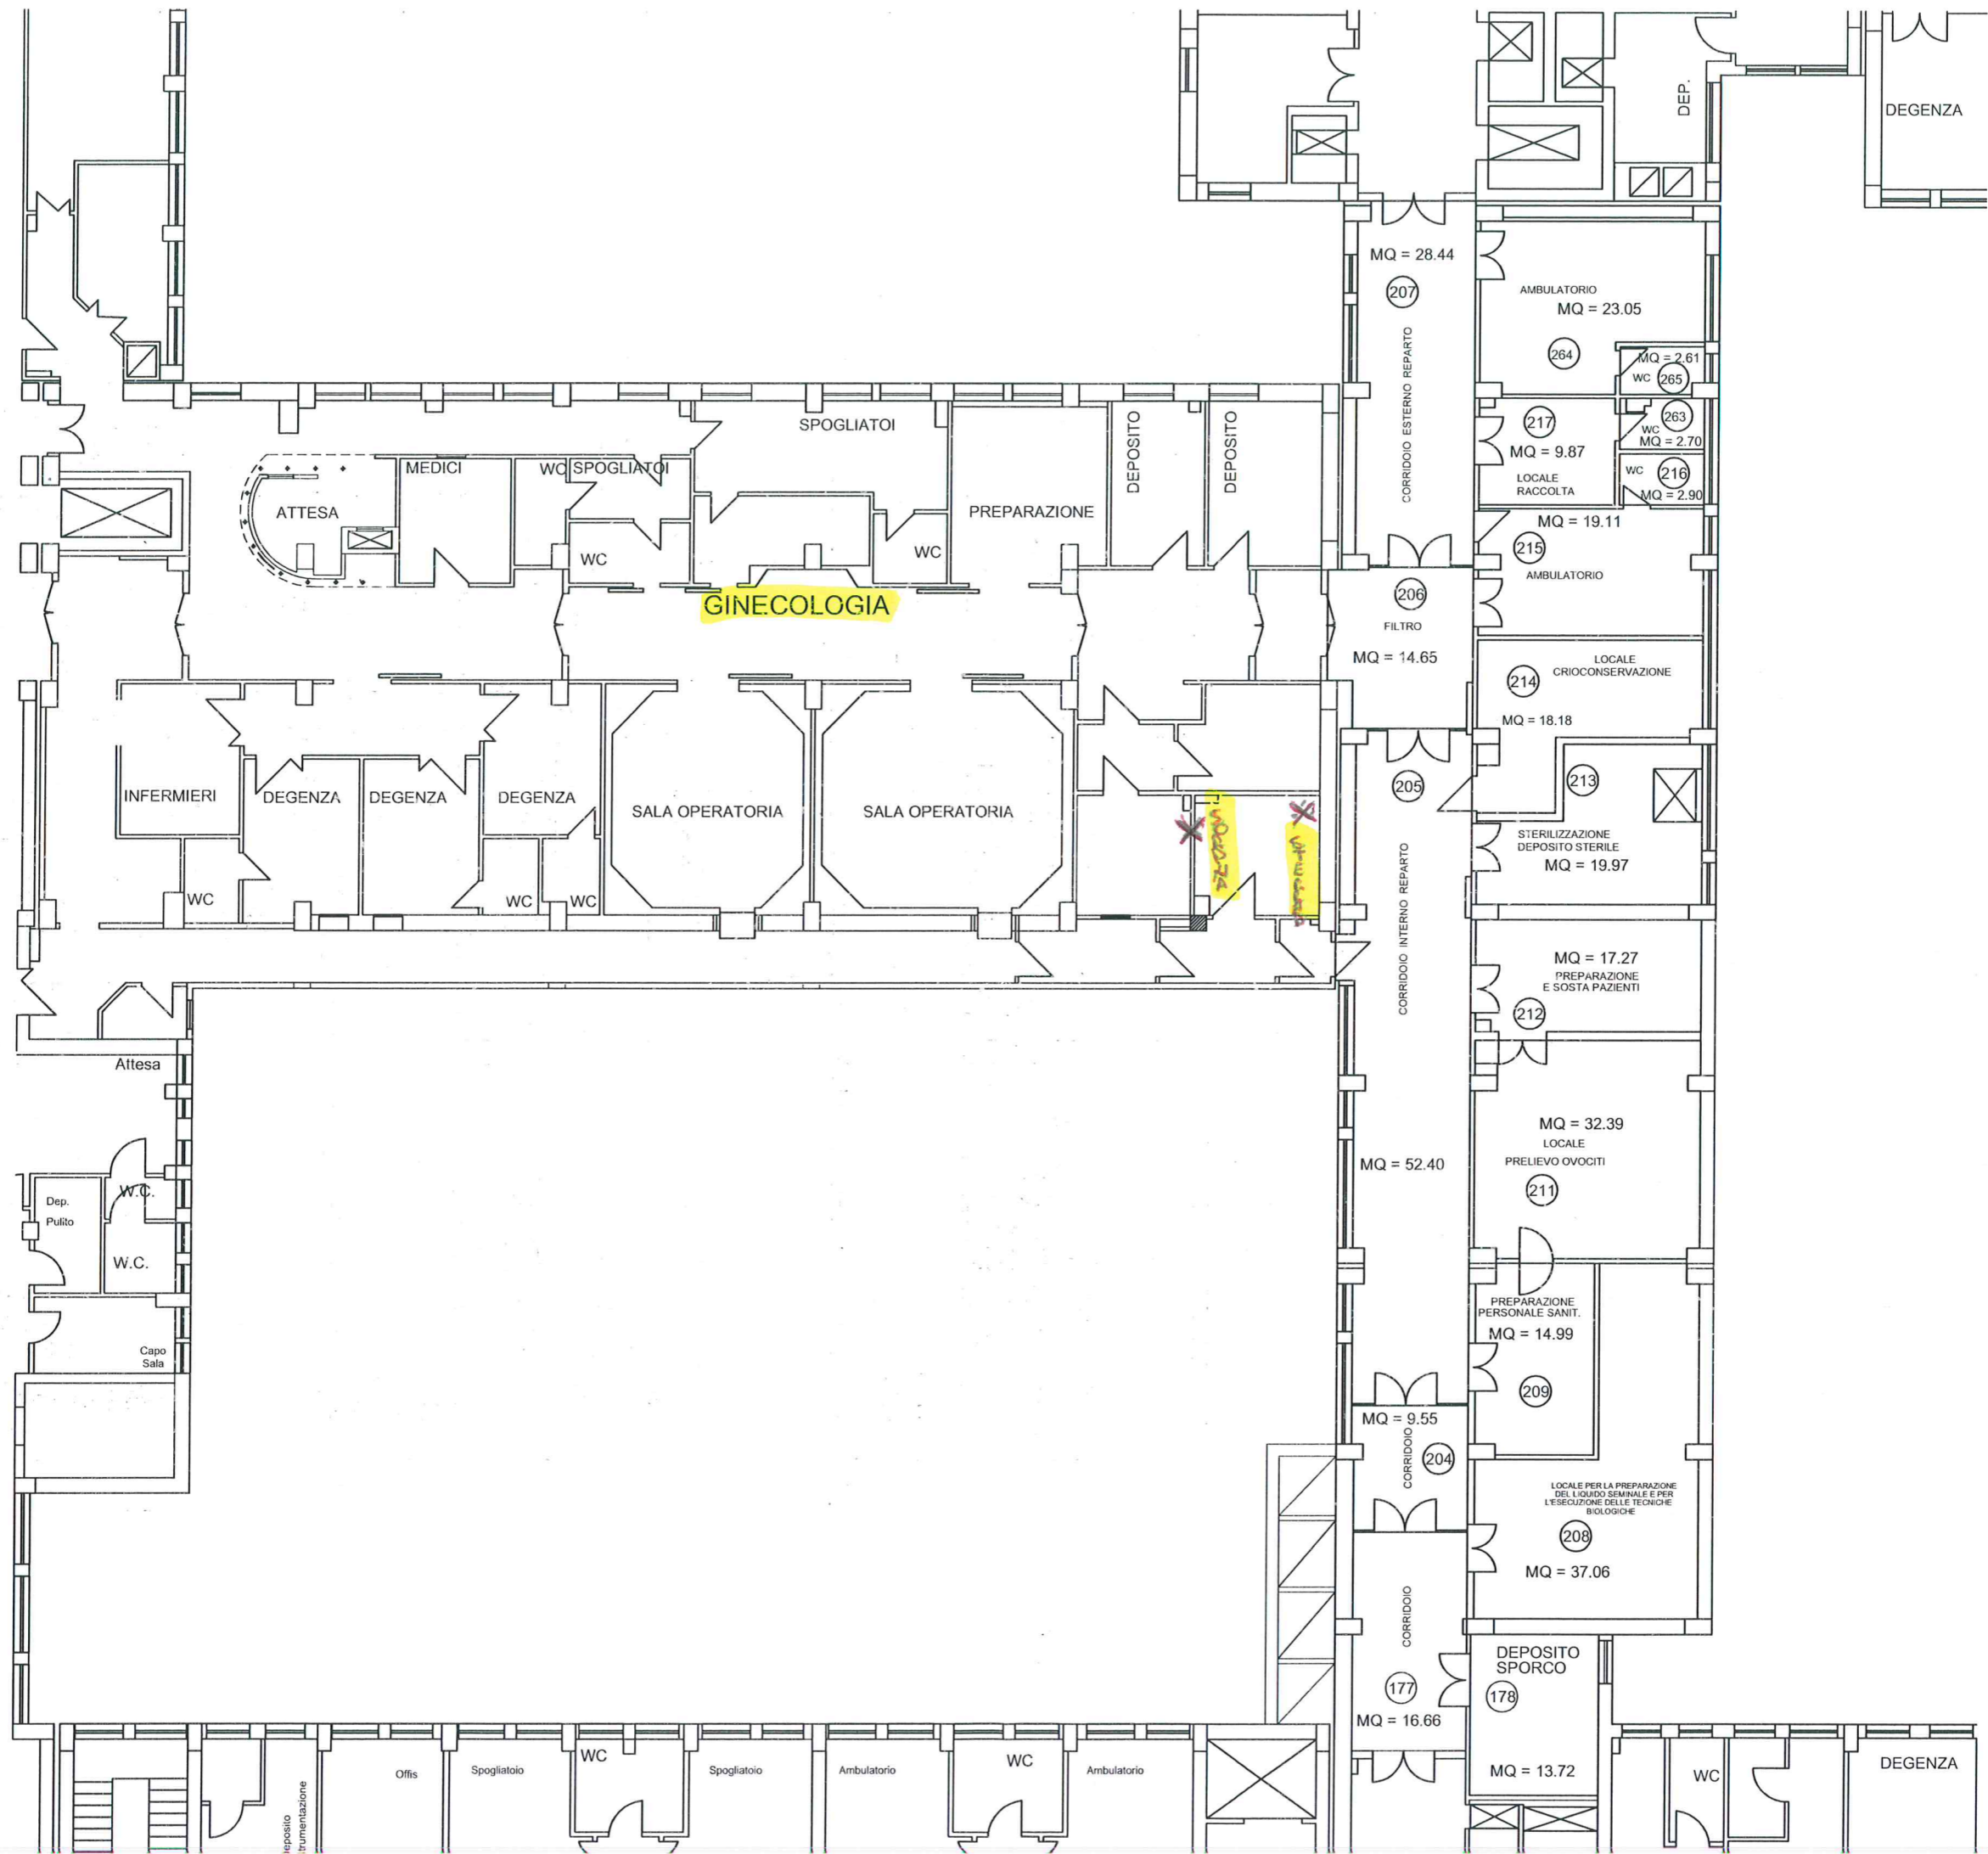

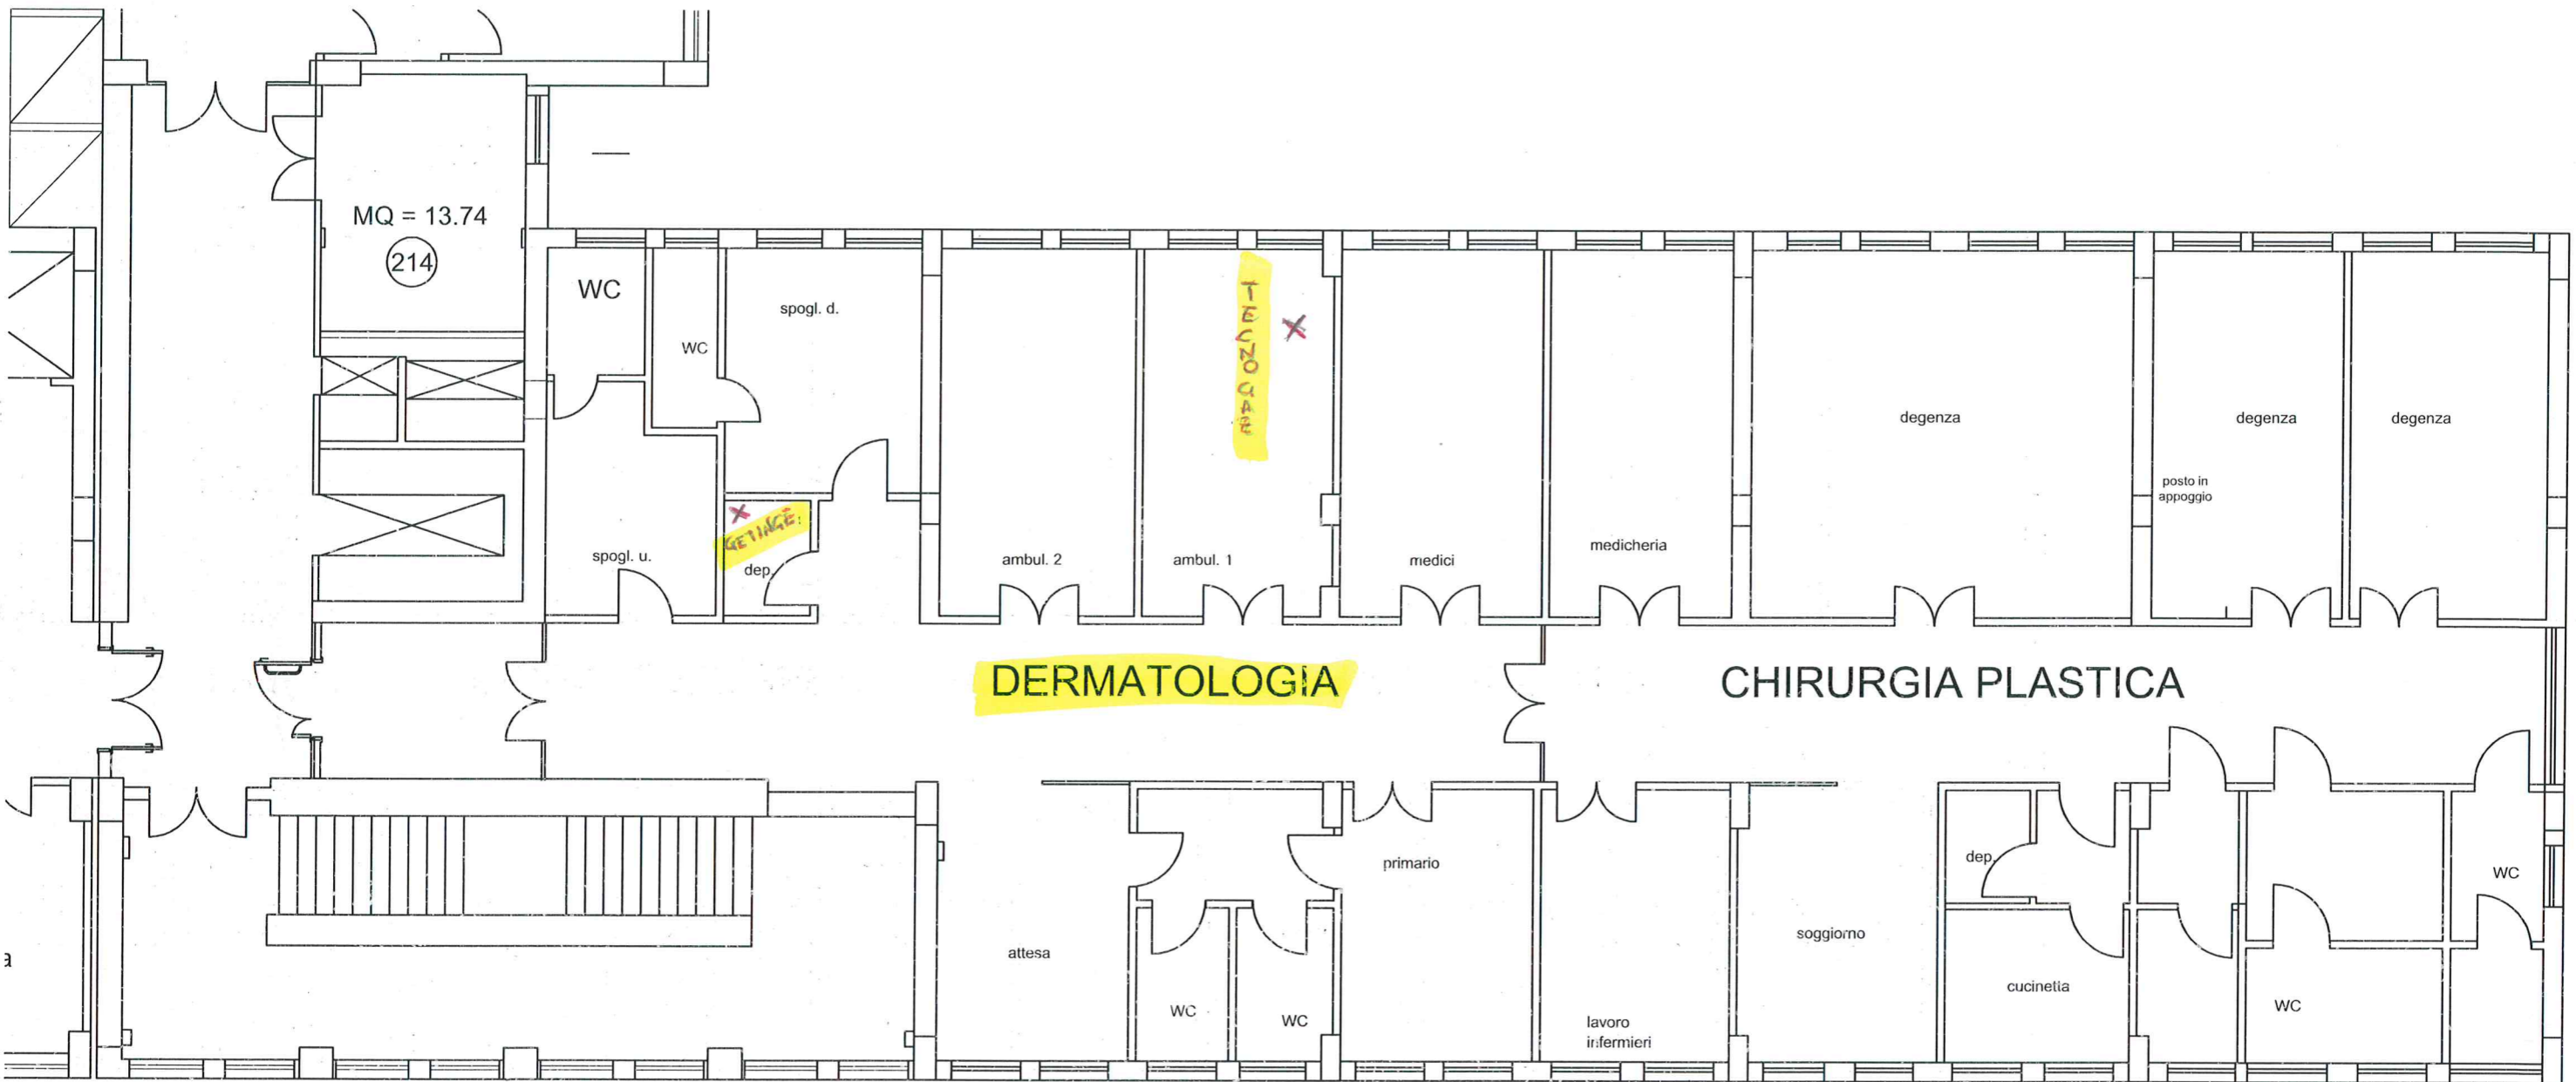



RIUNITO

DEPOSITO
FARMACI

X
TENDAPAR


LAVAMANI


STERILIZZAZIONE

SALA
CISTOSCOPICA

Malattie Infettive

PIANO 1 QUOTA MT 98.95

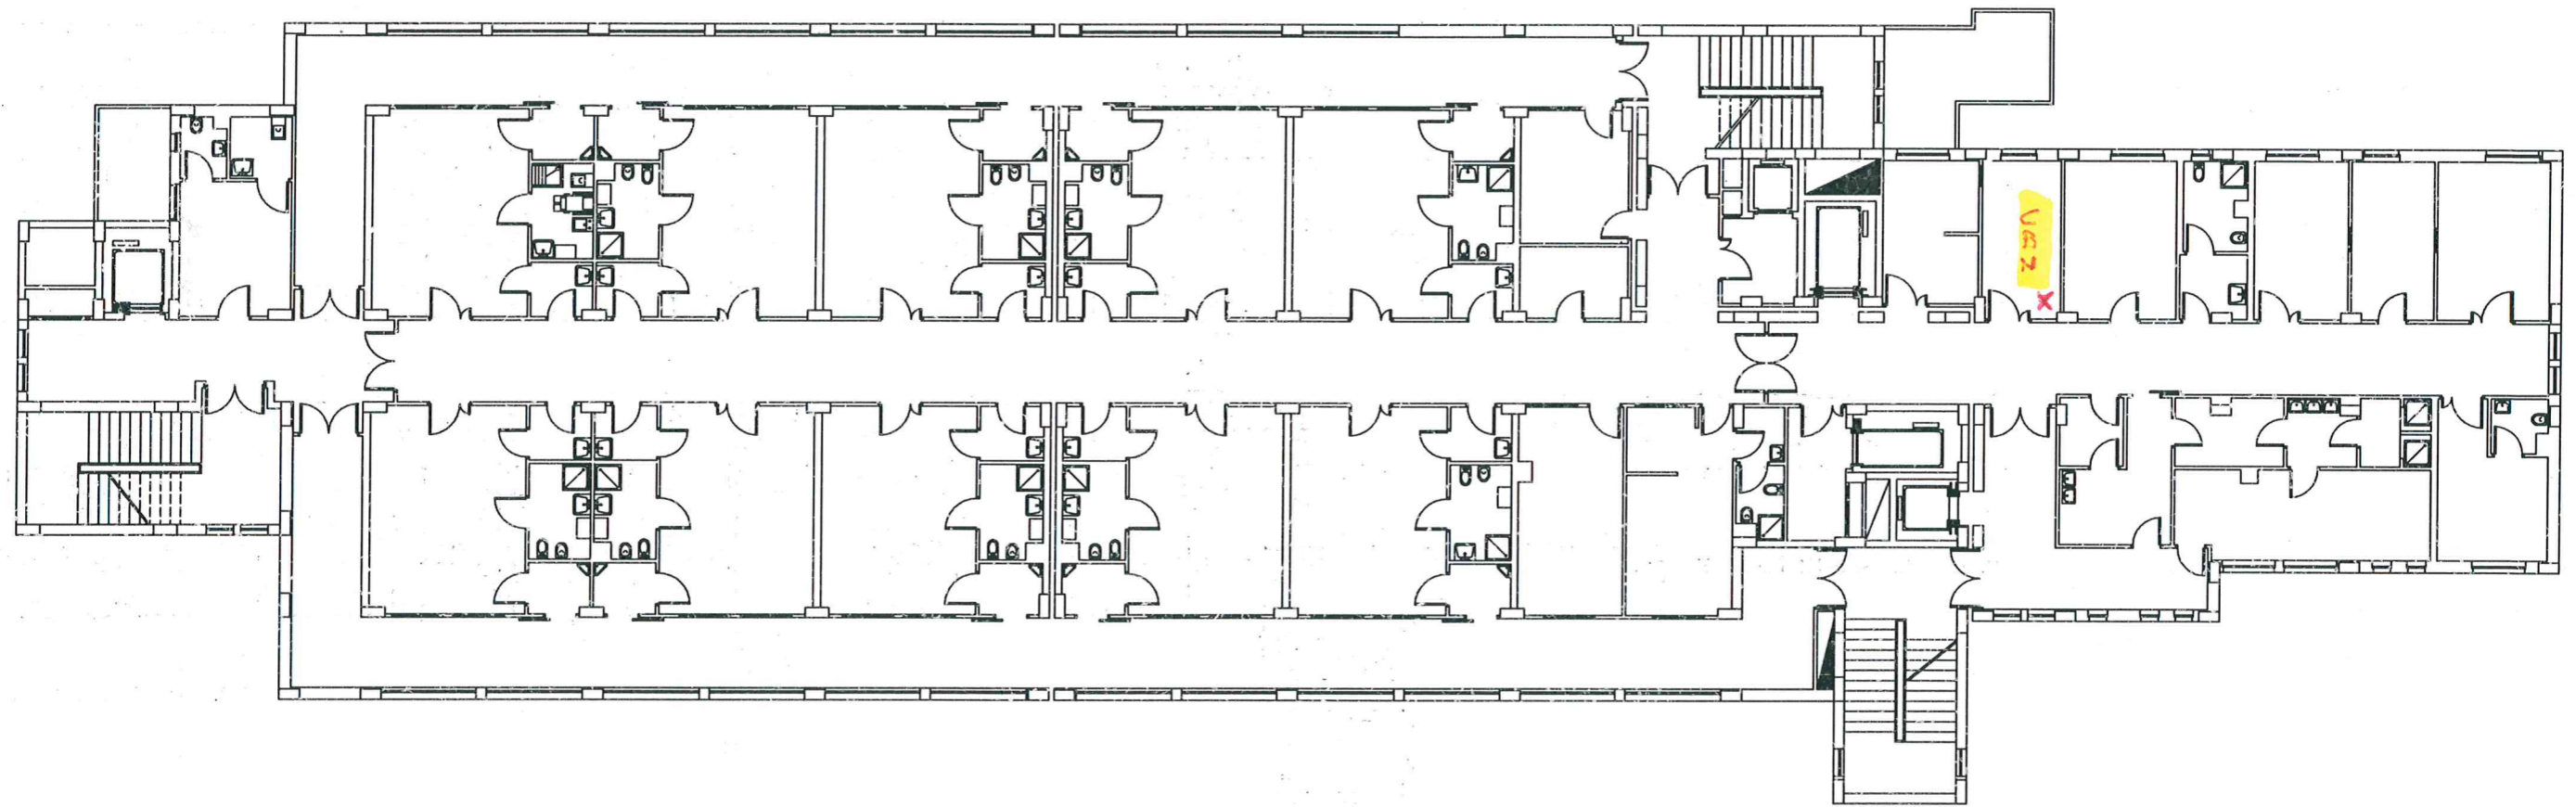

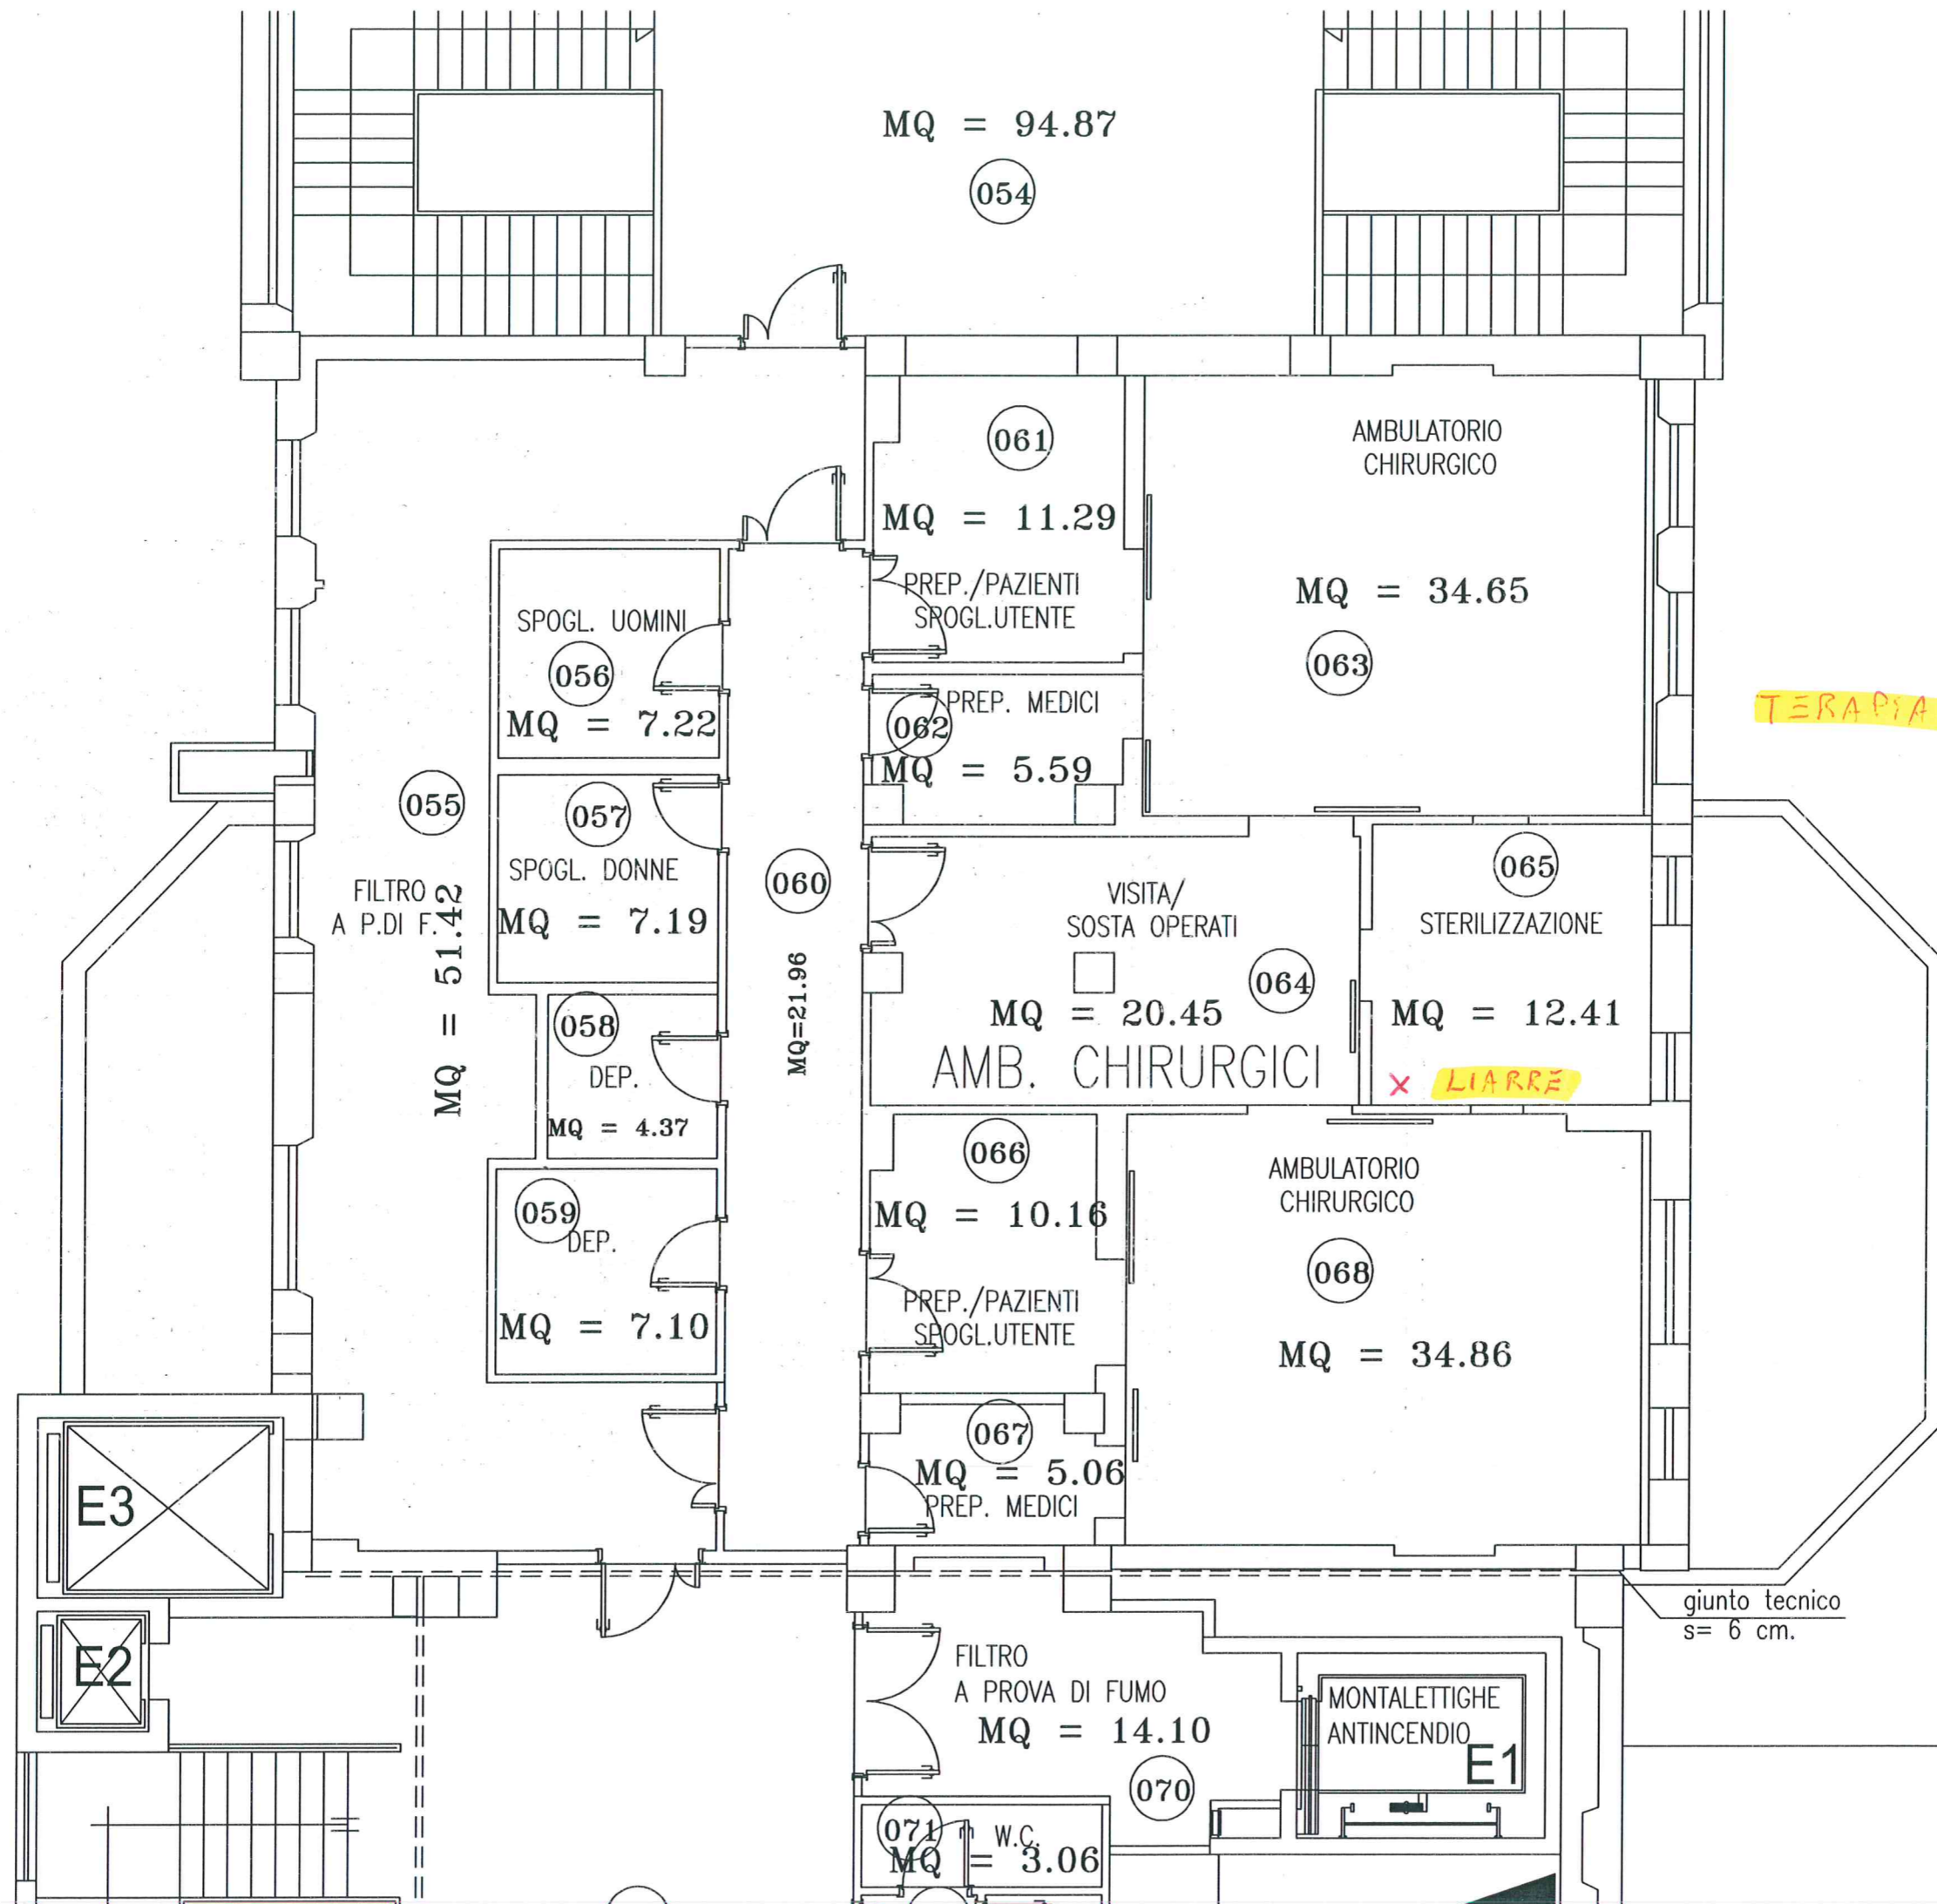

TERAPIA ANALGICA

X LIARRE

giunto tecnico
s= 6 cm.

E3

E2

MONTALETTIGHE
ANTINCENDIO
E1

